


Vertikalnivå i planen

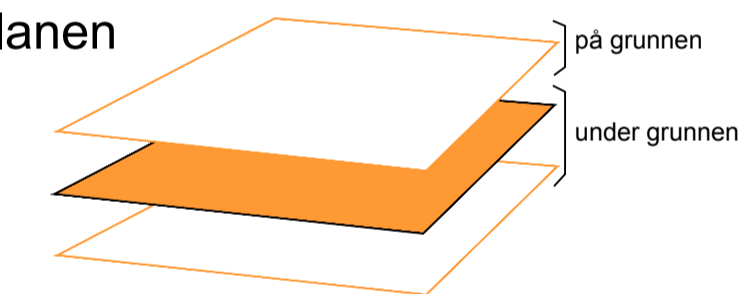

Tegnforklaring

Reguleringsplan PBL 2008

Arealformål §12-5. Nr. 1 - Bebyggelse og anlegg

- Offentlig eller privat tjenesteyting

Hensynssoner og bestemmelsesområder §12-6 - Hensynssoner

- Andre sikringssoner - H190_1 Veianlegg
- Andre sikringssoner - H190-2 Tiltak i grunnen

§12-7 - Bestemmelsesområder

- Utforming

Kartopplysninger

Kilde for basiskart: Oslo kommune, PBE
 Dato for basiskart: 9.2.2016
 Koordinatsystem: UTM sone 32 basert på EUREF89/WGS84
 Høydegrunnlag: NN2000

Kartmålestokk: 1:1000_1 (A1)

Statlig reguleringsplan

Nytt regjeringskvartal, nivå 1a

Med tilhørende reguleringsbestemmelser

Vertikalnivå under grunnen

Arealplan-ID: 0402_NO201603
 Forslagstiller: Statsbygg på vegne av Kommunal- og moderniseringsdepartementet

SAKSBEHANDLING ETTER PLAN- OG BYGNINGSLOVEN

Oslo kommune

Stadfestet av Kommunal- og moderniseringsdepartementet	10.2.2017
Offentlig ettersyn fra 28.6. til 31.10.2016	
Vedtatt i KMD om utlegging til offentlig ettersyn	24.6.2016
Kunngjøring om endret planavgrensning	9.2.2016
Kunngjøring om oppstart av planarbeidet	30.1.2015
PLANEN ER UTARBEIDET AV:	DATO SIGN.
STATSBYGG	10.2.2017 <i>Jakob</i>